Řez A-A´

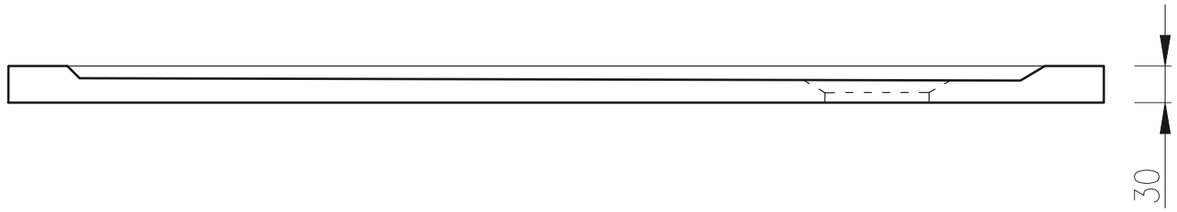
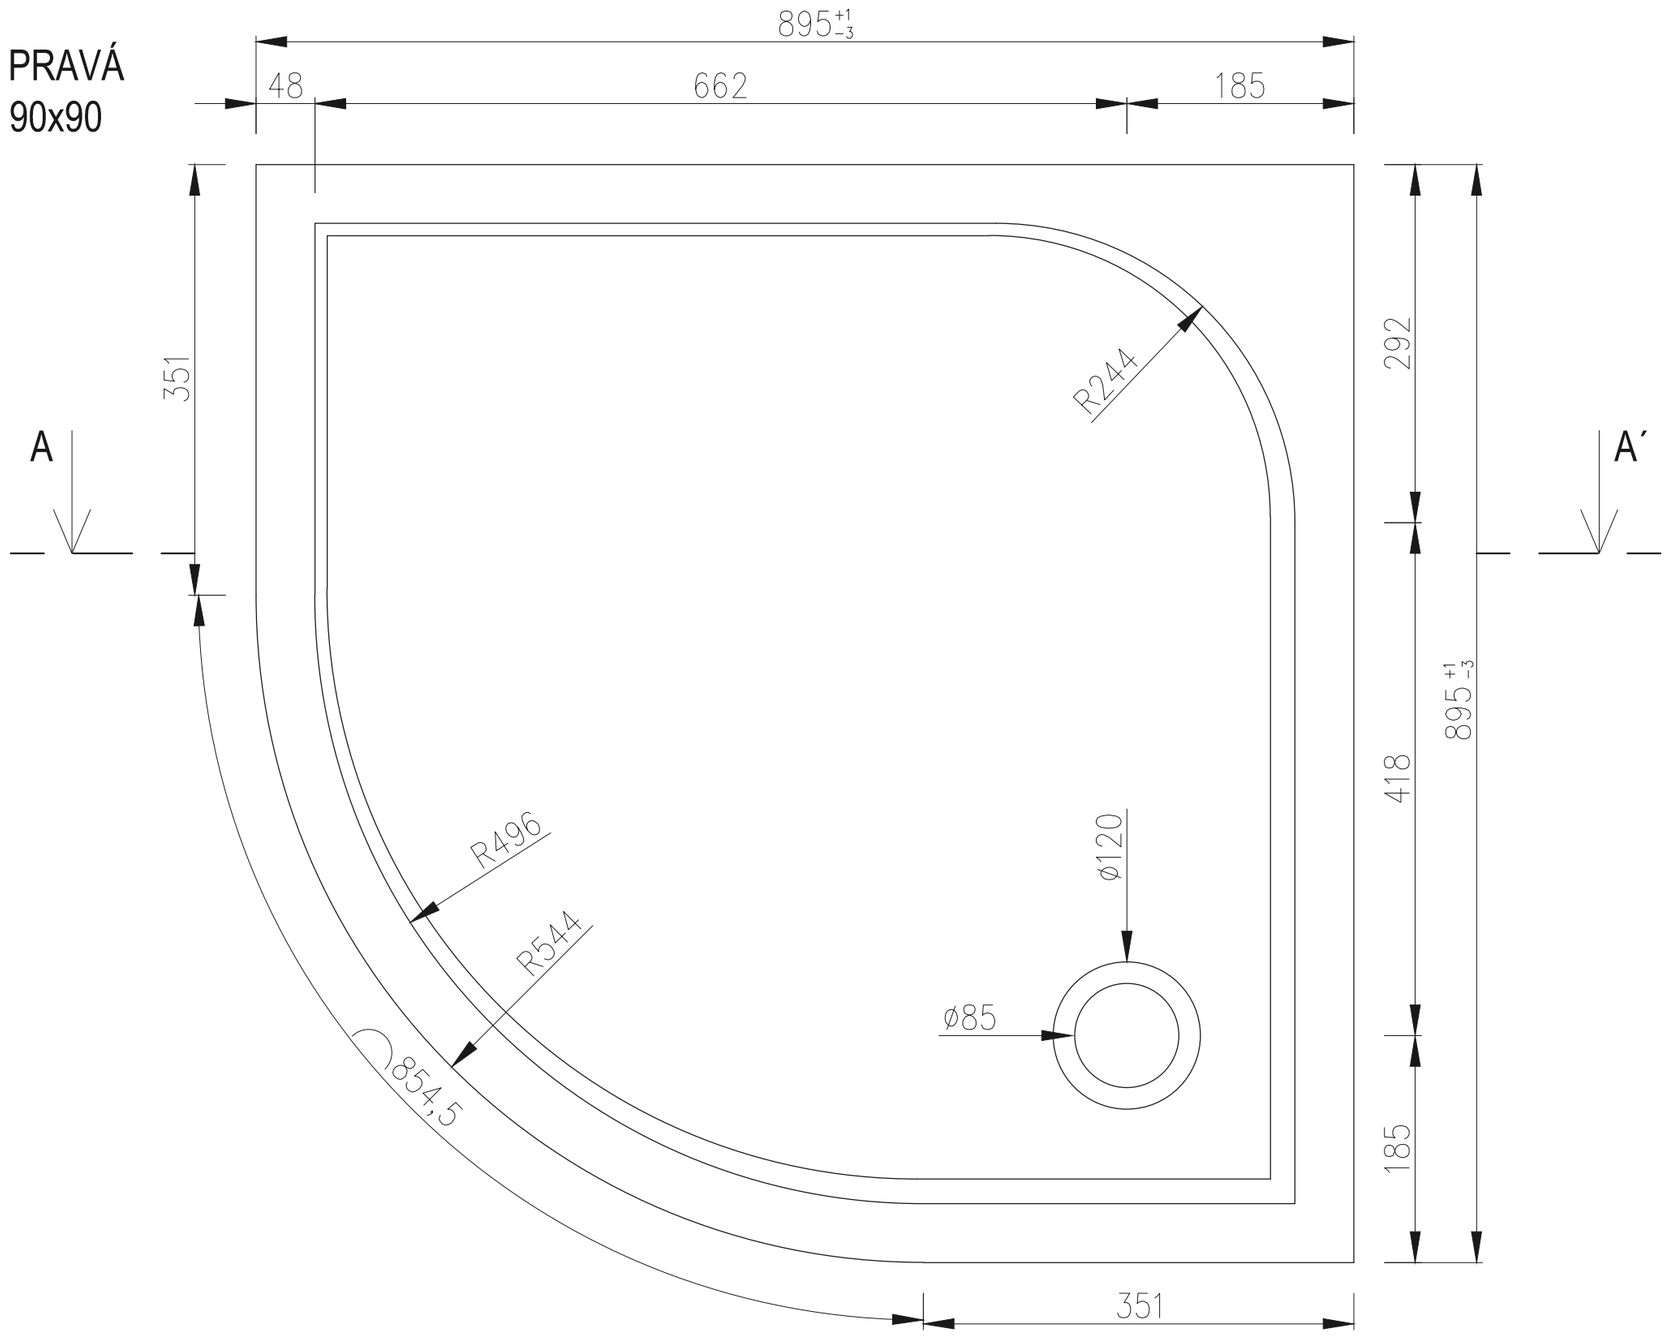
PRAVÁ
90x90