


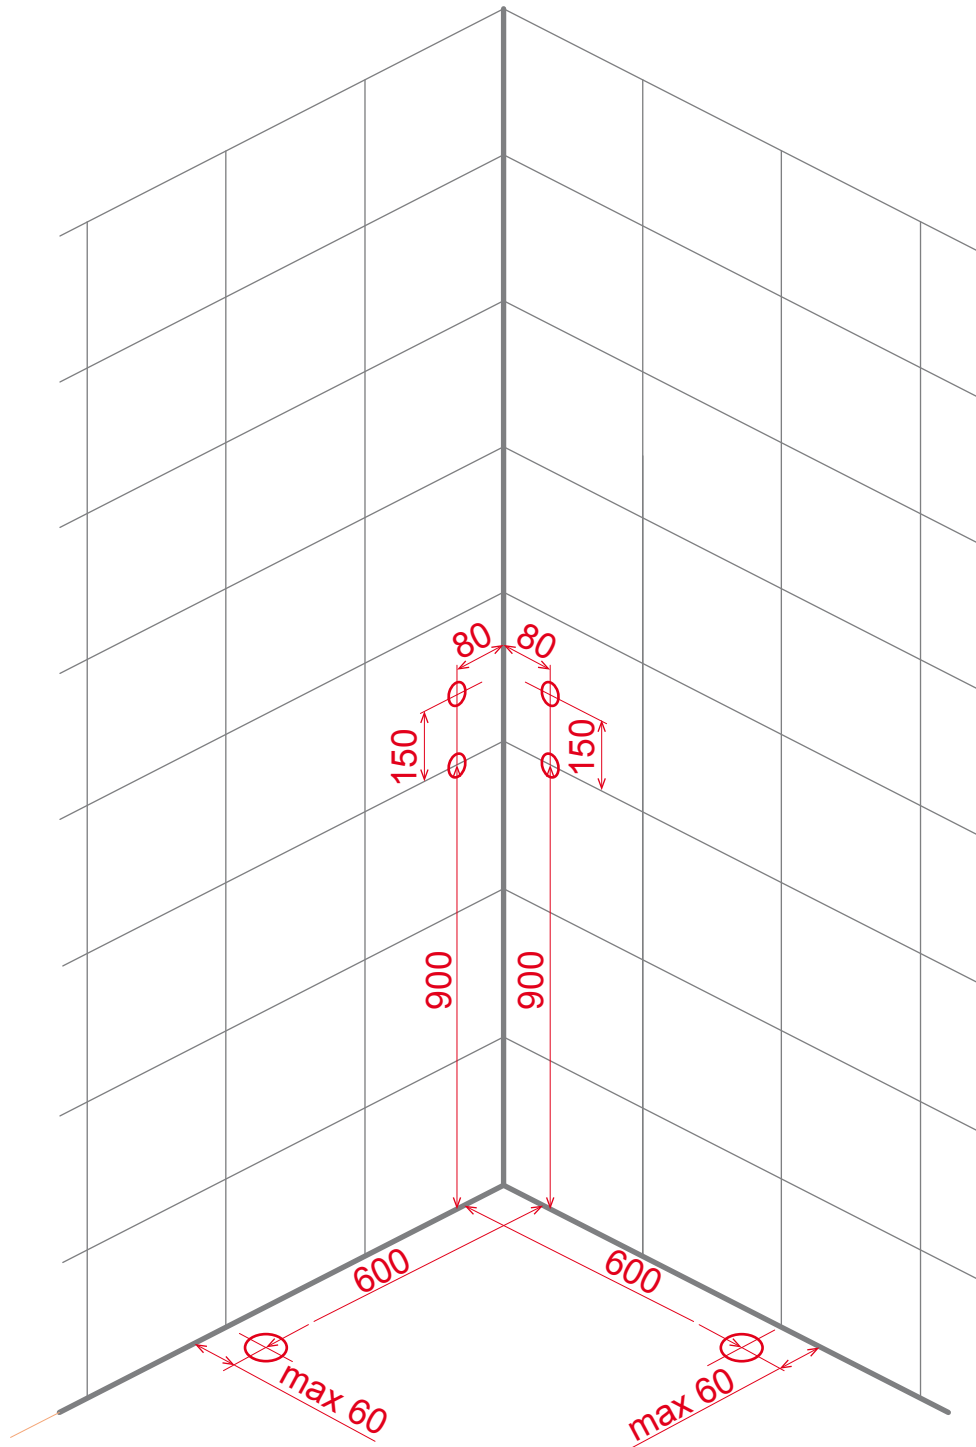

Stavební připravenost pro sprchový box MBOX

Studená voda
Teplá voda



Umístění odpadu